


DYRE PLAN



FASAD MOT VATTEN

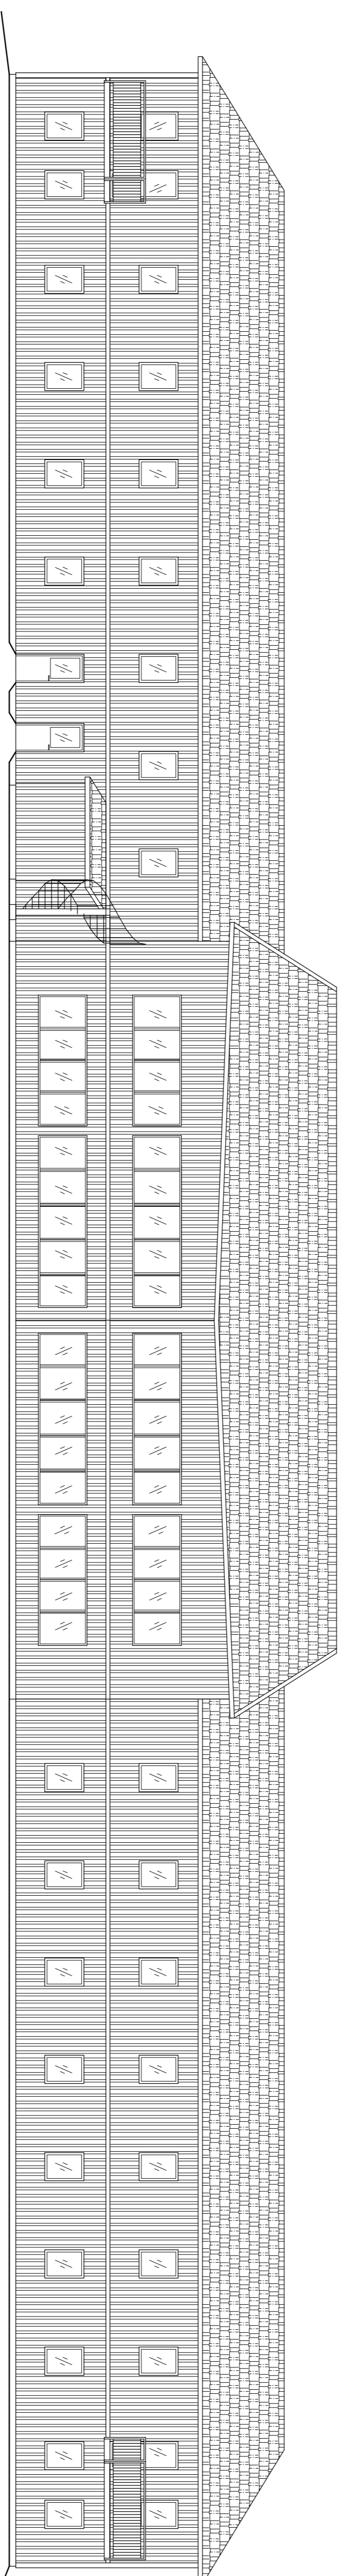